

Infos:
 Abmessungen:
 Länge 12.25m, Breite 6.05m, Höhe 2.86/3.05m (Innenh. 2.30/2.50m)
 bestehend aus 5 SOSAG Boxen à 6.05x2.45m gekoppelt

Zimmer:
 1 Klassenzimmer à ca. 59m2 (Aussemmass)
 1 WC Herren, 1 WC Damen
 Eingangsbereich mit Garderobe

Ausführung:

- 1 Aussentüre Eingang Glas (U=1.1)
- 1 Innentüren 80cm breit zu Schulzimmer
- 2 Innentüren 65cm Metall zu WCs
- 6 Doppelfenster Dreh/Kipp mit Rollladen (U=0.62)
- 2 Sanitärfenster(U=0.9)

Trennwände für WC-Anlagen

Innenwände Sanitär mit Cetris verkleidet

Isolation:

- Außenwände: 200mm ISOVER (U-Wert 0.15)
- Boden: 200mm ISOVER (U-Wert 0.15)
- Decke: 200mm ISOVER (U-Wert 0.15)
- Innenwände 100mm Mineralwolle
- bzw. Systemnachweis

Alle Wände innen weiss

Elektrische Installation:




- 5 Grundinstallationen mit Ein/Ausgang, Verteiler, FI-Schalter etc.
- 4 Lichtschalter/Steckdosen
- 8 Einzelsteckdosen 230V
- 7 Einzelsteckdosen 230V separat abgesichert (Heizungen/Boiler)
- 14 FL-Lampen 2flammig mit Raster
- 2 Rundlampen in WCs
- Heizung/Klima kombiniert (WC/Garderobe mit Elektroheizungen)

Sanitäre Installation:

- 2 Toiletten mit Spülkasten
- 3 Lavabos mit Kristallspiegel
- 3 Unterschreiber 5lt.

Garderoben:

- 2 Garderobenbänke 2m einseitig inkl. Kleidenhaken
 (Änderungen vorbehalten)

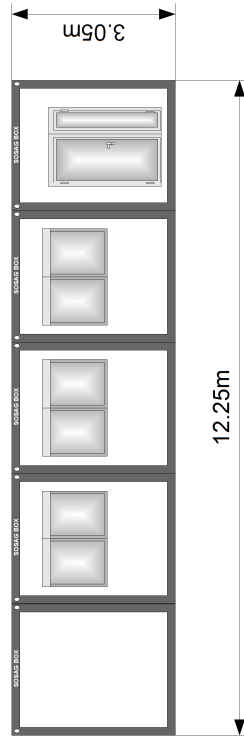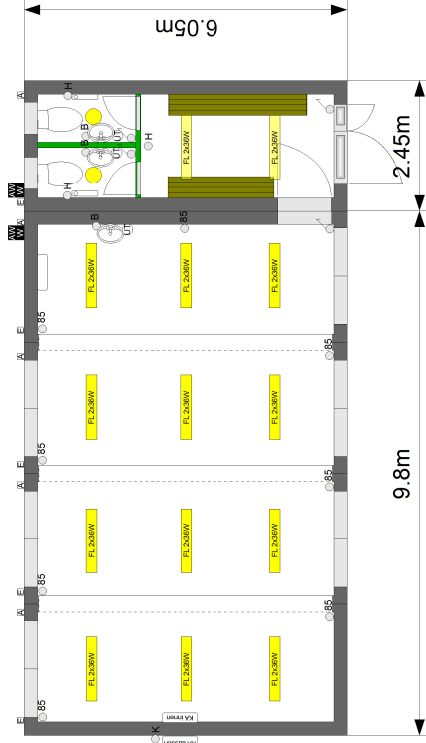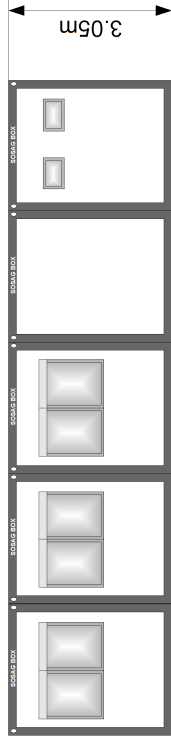




- 85 Schalter/Steckdose
- 85 Steckdose ca. 85cm ab Boden
- 30 Steckdose ca. 30cm ab Boden
- H Steckdose Heizung
- K Steckdose Klimaanlage
- 3f Steckdose 3fach
- B Steckdose Boiler
- Abwasser
- Wasseranschluss
- Stromanschluss Eingang/Ausgang

SOSAG BOX TR Schulhaus DL
 L:12.25 x B:6.05 x H:2.86/3.05m

Ansichten und Grundrissbeispiel

Massstab: 1:100
 Gezeichnet: SM 08.06.2015
 Geändert: -

SOSAG Baugeräte AG
 Allmendstrasse 3, 8422 Pfungen
 Tel. 052 315 39 22
 info@sosag.ch

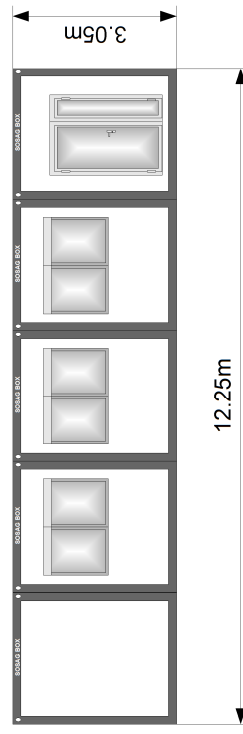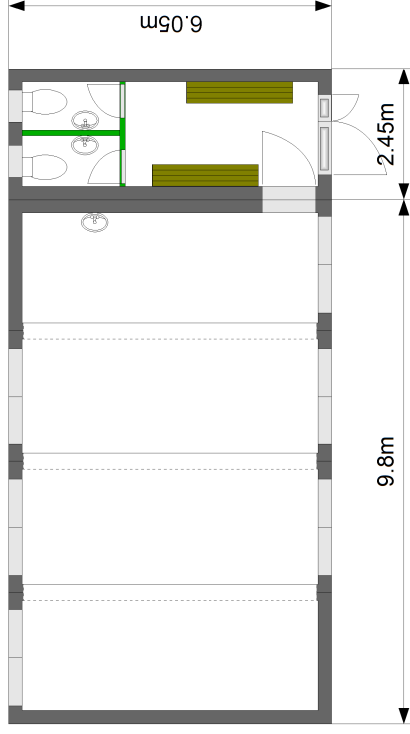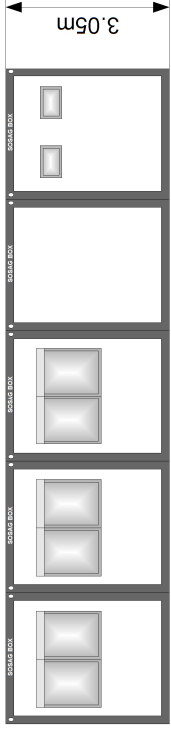

SOSAG BOX TR Schulhaus DL
 L:12.25 x B:6.05 x H:2.86/3.05m

Massstab: 1:100
 Gezeichnet: SM 08.06.2015
 Geändert: -

Ansichten und Grundrissbeispiel

SOSAG Baugeräte AG
 Allmendstrasse 3, 8422 Pfungen
 Tel. 052 315 39 22
 info@sosag.ch