

- Infos:

Abmessungen:  
Länge 26.95m, Breite 6.05m, Höhe 2.86/3.05m  
Innenhöhe ca. 2.30/2.50m  
bestehend aus 11 SOSAG BOXEN à 6.05x2.45m gekoppelt
- Zimmer:

2 Klassenzimmer à ca. 59m<sup>2</sup> (Aussenmass)  
2 WC Herren, 2 WC Damen  
Eingangsbereich mit Garderobe
- Ausführung:

1 Aussentüre Eingang, Glas (U=1.1)  
2 Innentüren 80cm breit zu Schulzimmer  
4 Innentüren 65cm Metall zu WCs  
15 Doppelfenster Dreh/Kipp mit Rollladen (U=0.9)  
4 Sanitärfenster (U=1.1)  
Trennwände für WC-Anlagen
- Isolation:



- Aussenwände: 200mm ISOVER (U-Wert 0.15)  
- Boden: 200mm ISOVER (U-Wert 0.15)  
- Decke: 200mm ISOVER (U-Wert 0.15)  
- Innenwände: 100mm Mineralwolle  
- bzw. Systemnachweis
- Alle Wände innen weiss

Aussenwände lackiert RAL 7035 Lichtgrau  
Wandverstärkung für Wandtafel (ganze Wand neben Lavabo)  
Innenwände Sanitär mit PVC-Platten verkleidet
- Elektrische Installation:

- 11 Grundinstallationen mit Ein/Ausgang, Verteiler, FI-Schalter etc.  
- 7 Lichtschalter/Steckdosen  
- 18 Einzelsteckdosen 230V  
- 12 Einzelsteckdosen 230V separat abgesichert (Heizungen/Boiler)  
- 31 FL-Lampen 2-flammig mit Raster  
- 4 Rundlampen in den WCs  
- Heizung/Klima kombiniert (WC/Garderobe mit Elektroheizung)
- Sanitäre Installation:




- 4 Toiletten mit Spülkasten  
- 6 Lavabos mit je 1 Kristallspiegel  
- 6 Untertischspeicher 5 Liter
- Garderoben:

- 2 Garderobenbänke 2m doppelseitig inkl. Kleiderhaken  
- 3 Garderobenbänke 2m einseitig inkl. Kleiderhaken  
- 2 Garderobenbänke 1.5m einseitig inkl. Kleiderhaken
- Änderungen vorbehalten

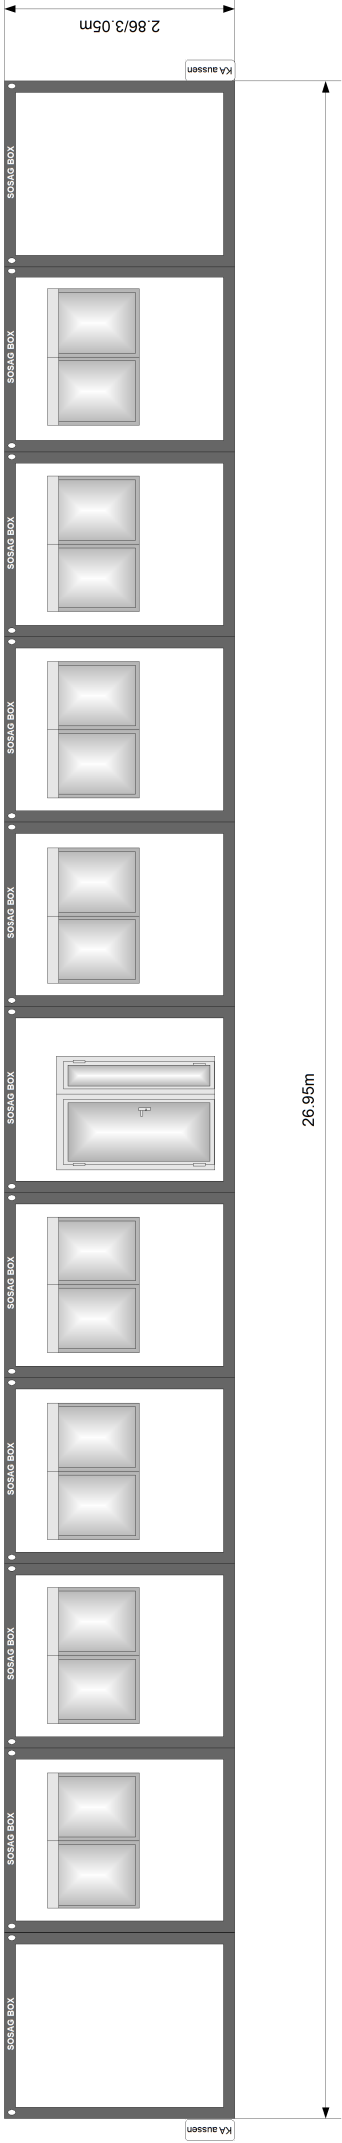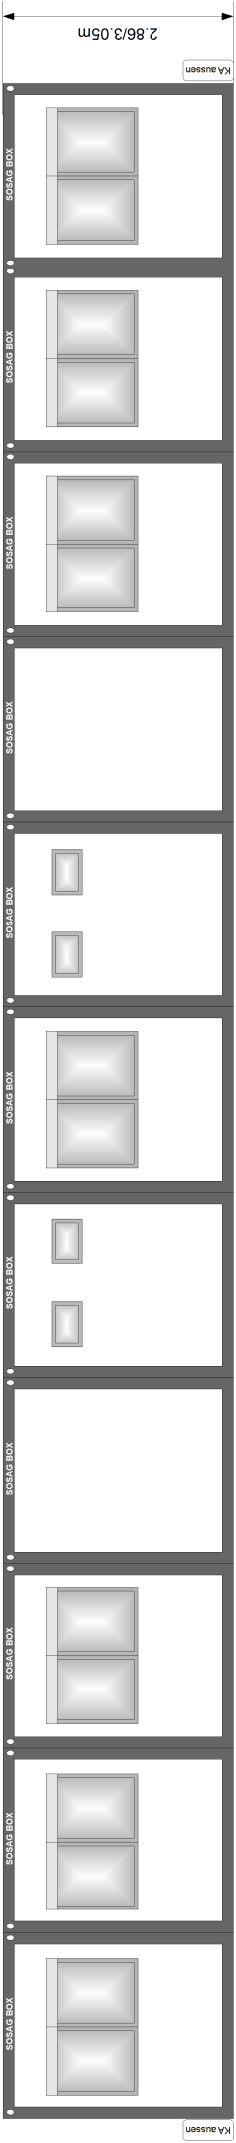

- Schalter/Steckdose
- 85 Steckdose ca. 85cm ab Boden
- 30 Steckdose ca. 30cm ab Boden
- H Steckdose Heizung
- K Steckdose Klimaanlage
- 3f Steckdose 3fach
- B Steckdose Boiler
- Abwasser
- Wasseranschluss
- Stromanschluss Eingang/Ausgang

|                                                                     |                                                                                             |
|---------------------------------------------------------------------|---------------------------------------------------------------------------------------------|
| <b>SOSAG BOX TR Schulhaus DL</b><br>L:26.95 x B:6.05 x H:2.86/3.05m | Masstab: 1:100<br>Gezeichnet: SM 05.06.2015<br>Geändert: -                                  |
| Ansichten und Grundrissbeispiel                                     | SOSAG Baugeräte AG<br>Allmendstrasse 3, 8422 Pfungen<br>Tel. 052 315 39 22    info@sosag.ch |

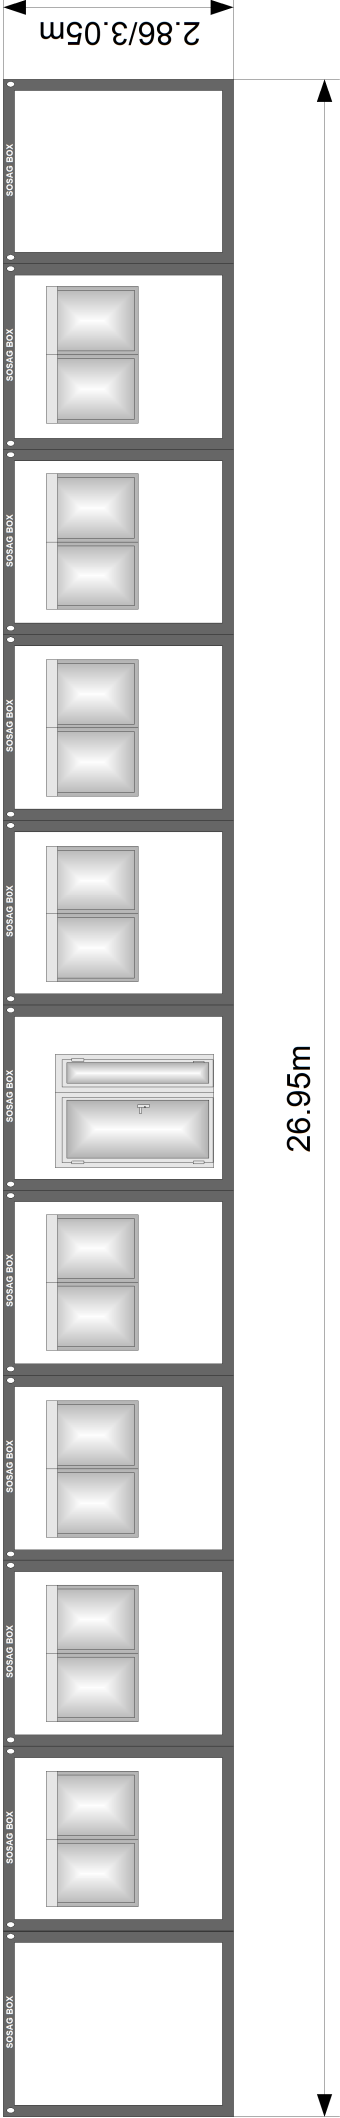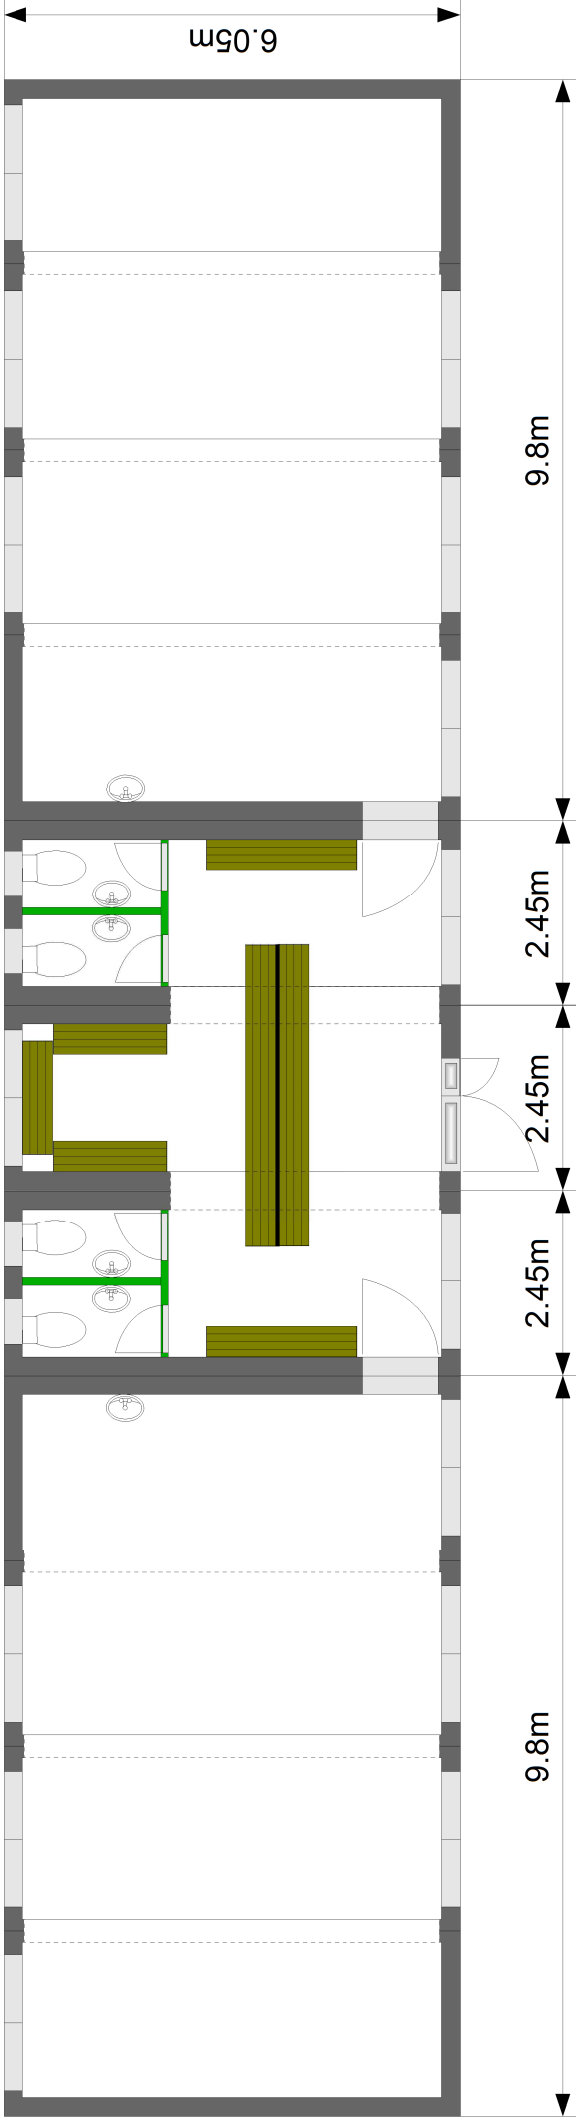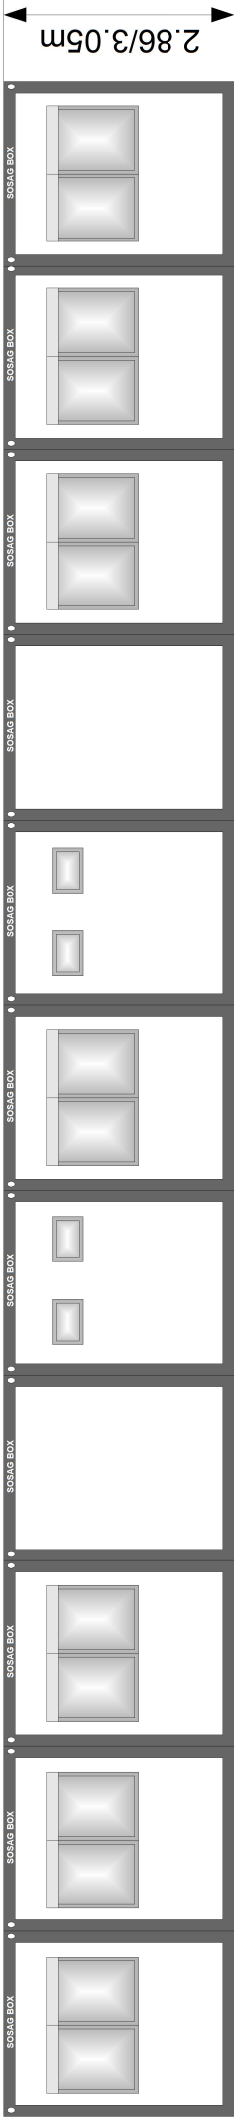

|                                                                     |                                                                                             |
|---------------------------------------------------------------------|---------------------------------------------------------------------------------------------|
| <b>SOSAG BOX TR Schulhaus DL</b><br>L:26.95 x B:6.05 x H:2.86/3.05m | Masstab: 1:100<br>Gezeichnet: SM 05.06.2015<br>Geändert: -                                  |
| Ansichten und Grundrissbeispiel                                     | SOSAG Baugeräte AG<br>Allmendstrasse 3, 8422 Pfungen<br>Tel. 052 315 39 22    info@sosag.ch |